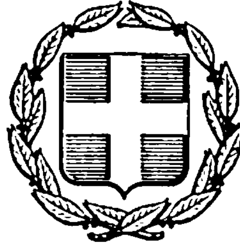


ΕΦΗΜΕΡΙΣ ΤΗΣ ΚΥΒΕΡΝΗΣΕΩΣ
ΤΗΣ ΕΛΛΗΝΙΚΗΣ ΔΗΜΟΚΡΑΤΙΑΣ

ΑΘΗΝΑ 21 ΝΟΕΜΒΡΙΟΥ 1983 | ΤΕΥΧΟΣ ΤΕΤΑΡΤΟ | ΑΡΙΘΜΟΣ ΦΥΛΛΟΥ 684

ΠΕΡΙΕΧΟΜΕΝΑ

ΠΟΛΕΟΔΟΜΙΑ
ΑΠΟΦΑΣΕΙΣ

ΠΟΛΕΟΔΟΜΙΑ
ΑΠΟΦΑΣΕΙΣ

Αριθ. Οικ. 33056/2675/83 (1)

Χαρακτηρισμός του ιδιωτικού δρόμου (ανωνύμου) παρόδου της οδού Β. Κων/νου στη Μεταμόρφωση Ο.Τ 8, νόμιμα υπάρχουσας πριν το έτος 1923, στο Ν. Αττικής.

Η ΝΟΜΑΡΧΗΣ ΔΙΑΜ. ΑΝΑΤΟΛΙΚΗΣ ΑΤΤΙΚΗΣ

Έχοντας υπόψη :

1. Τις διατάξεις της παρ. 4 του άρθρου 20 του από 17.7.1923 Ν.Δ/τος «περί σχεδίων πόλεων κ.λπ.».
2. Τις διατάξεις της παρ. 1 του άρθρου 5 του Ν. Δ/τος 1147/72 περί διοικήσεως Μείζονος Πρωτευούσης.
3. Τις διατάξεις του Ν.Δ/τος 532/70 σε συνδυασμό με τις διατάξεις του 712/70 και 198/72 Β.Δ/των.
4. Τις διατάξεις του άρθρου 3 του 805/72 Β.Δ/τος περί καθορισμού διατηρουμένων υπέρ του Νομάρχου αρμοδιοτήτων.
5. Τις διατάξεις του Ν. 1232/82 «περί επαναφοράς σε ισχύ, τροποποίηση και συμπλήρωση των διατάξεων του Ν. Δ/τος 4352/64 κ.λπ.».
6. Τη 13905/721/26.4.82 κοινή υπουργική απόφαση των Υπουργών Προεδρίας της Κυβερνήσεως και Χ.Ο.Π «περί αναμορφώσεως συλλογικών οργάνων γνωμοδοτικής και αποφασιστικής αρμοδιότητος του Υπουργ. Χ.Ο.Π» όπως τροποποιήθηκε και συμπληρώθηκε με την 24712/1248/21.6.1982 παρόμοια.
7. Τη 14671/1665/1.6.83 ορθή επανάληψη 16.9.83 Απόφαση Νομάρχη Δ.Α.Α περί συστάσεως συμβουλίου Χ.Ο.Π Διαμερ. του Νομού.
8. Την από 25.5.1983 με αριθμ. πρωτ. 15371/1437 αίτηση του Σταύρου Τσαβού που ζητά το χαρακτηρισμό της ιδιωτικής οδού παρόδου της οδού Βασ. Κων/νου στο Ο.Τ 8 του Δήμου Μεταμορφώσεως ως νόμιμα υφιστάμενη προ του έτους 1923.
9. Το υπ' αρ. 2200/16.12.72 Συμβόλαιο του Συμβ/φου Ν. Ιωνίας Κ. Παπανικολάου και του υπ' αρ. 2031/11.12.19 συμβόλαιο του συμβ/φου Αθηνών Ευαγγ. Κουλουριώτη από τα οποία προκύπτει ότι η ιδιωτική οδός σχηματίσθηκε πριν την ισχύ του Ν.Δ/τος της 17.7.1923 και εξυπηρετεί τυφλή ιδιοκτησία που δεν μπορεί να τακτοποιηθεί.
10. Την από 22.9.1983 γνωμοδότηση του Συμβουλίου Υπουργ. Χ.Ο.Π Δ/τος Ανατ. Αττικής (πράξη 11η θέμα 5ο).
11. Το τοπογραφικό διάγραμμα με κλ. 1 :200 του μηχανικού Γεράσιμου Αραβαντινού με ημερομηνία Νοέμβριος 1982 στο οποίο σημειώνεται η ιδιωτική οδός με κόκκινη γραμμή, αποφασίζουμε :

Χαρακτηρίζουμε την ιδιωτική οδό πάροδο της οδού Β. Κων/νου στο Ο.Τ 8 του Δήμου Μεταμορφώσεως όπως φαίνεται στο σχεδιάγραμμα ως νόμιμα υφιστάμενη προ του έτους 1923.

Αγία Παρασκευή, 14 Οκτωβρίου 1983

Η Νομάρχης
α.α
Η Δ/ντης Εσωτερικών
Γ. ΓΥΦΤΑΚΗ

ΤΟΠΟΓΡΑΦΙΚΟ ΔΙΑΓΡΑΜΜΑ
ΟΙΚΟΠΕΔΟΥ ΙΔΙΟΚΤΗΣΙΑΣ
ΣΤΑΥΡΟΥ ΤΣΑΒΟΥ & ΓΙΑΝΝΟΥ
ΣΤΗΝ ΟΔΟ Β' ΚΩΝ/ΝΟΥ ΟΤ 8
ΣΤΗ ΜΕΤΑΜΟΡΦΩΣΗ ΑΤΤΙΚΗΣ
ΚΛΙΜΑΚΑ 1:200

ΝΟΕΜΒΡΗΣ 1989

Μηχανικός

ΓΕΡΑΣΙΜΟΣ ΑΝΤ. ΑΡΑΠΑΝΤΙΝΟΣ
ΕΠΙΛΕΚΤΟΣ ΠΟΛΙΤΙΚΟΣ ΜΗΧΑΝΙΚΟΣ Ε.Μ.Π.
ΑΘΗΝΑ

ΟΡΟΙ ΔΟΜΗΣΕΩΣ
Δ/γμα 29-4-1931
Ε = 150.00 m^2
Π = 6.00 μ.
Β = 10.00 μ.
Κάλυψη 70% ΣΔ 1.2
Σύστ. Δομ. Συνεχές

ΥΠΕΥΘΥΝΗ ΔΗΛΩΣΗ

Εμβαδόν Οικοπέδου (ΑΒΓΔΕΖΑ) = 300.75 m^2

ΟΤ 8

ΟΤ 6

ΟΤ 2

ΠΛΑΤΕΙΑ

Β' ΚΩΝΣΤΑΝΤΙΝΟΥ

Ιδιοκτησία Σοφίας Παλλη

3-10-83

Αριθ. 4513 (2)

Αναγνώριση της ιδιωτικής παρόδου οδού Μητροπολίτου Αμβροσίου, ότι υπάρχει πριν από το έτος 1923, στη Λάρισα, Ν. Λάρισας.

Ο ΝΟΜΑΡΧΗΣ ΛΑΡΙΣΑΣ

Σύμφωνα με :

1. Τις διατάξεις : α) Της παρ. 4 του άρθρου 20 του από 17.7.1923 Ν. Δ/τος «περί σχεδίων πόλεων, κωμών και συνοικισμών του Κράτους και αναγέρσεως αυτών». β) Του Ν. 3200/55 «περί Διοικητικής Αποκεντρώσεως», όπως έχει συμπληρωθεί και τροποποιηθεί μεταγενέστερα με το 532/70 Ν.Δ. γ) Του 712/70 Β.Δ. «περί καθορισμού των διατηρουμένων υπέρ του Υπουργού Δημοσίων Έργων αρμοδιοτήτων», που εκδόθηκε σ' εκτέλεση του 532/70 Ν.Δ., όπως αυτά τροποποιήθηκαν και συμπληρώθηκαν με τα 667/71 και 198/72 Β.Δ/τα.

2. Την από 17.6.1983 αίτηση του Ν. Χρυσικού με την οποία ζητά την έκδοση αποφάσεως για την πάροδο οδού Μητροπ. Αμβροσίου που έχει σχηματισθεί πριν από το έτος 1923.

3. Τους ακόλουθους τίτλους ιδιοκτησίας, στους οποίους αναφέρεται η υπόψη πάροδος :α) 15005/1903 Συμβολ. του Συμβ. Ν. Χριστίδου, β) 65578/1920 Συμβολ. του Συμβ. Ευστρ. Γεωργιάδου.

4. Τη βεβαίωση του Δήμου ότι η πάροδος αυτή προϋπήρχε του έτους 1923.

5. Το από Μάιο 1983 τοπογραφικό διάγραμμα.

6. Την 100/12.7.83 πράξη του Νομαρχιακού Συμβουλίου Δημοσίων Έργων Ν. Λάρισας, αποφασίζουμε :


Αναγνωρίζουμε ότι η πάροδος 2 της οδού Μητρ. Αμβροσίου που έχει σχηματισθεί με ιδιωτική πρωτοβουλία, προϋπήρχε του από 17.7.1923 Ν.Δ/τος, μετά την ισχύ του οποίου δεν έγινε καμιά αύξηση του αρχικού κοινόχρηστου χώρου.

Η ανωτέρω πάροδος βρίσκεται μέσα στο εγκεκριμένο σχέδιο Λάρισας και περικλείεται από τις οδούς Μητροπ. Αμβροσίου, Παρθενώνος - Αγ. Σαράντα - Τριαναφύλλου όπως φαίνεται στο από Μάιο 1983 τοπογραφικό διάγραμμα του Πολιτικού Μηχ/κού Θεοδώρου Σουλιώτη το οποίο έχει θεωρηθεί από το Δ/ντη Τεχνικών Υπηρεσιών της Νομαρχίας μας.

Η απόφαση αυτή να δημοσιευθεί στην Εφημερίδα της Κυβερνήσεως.

Λάρισα, 15 Ιουλίου 1983

Ο Νομάρχης
ΑΠ. ΒΛΑΣΙΑΔΗΣ

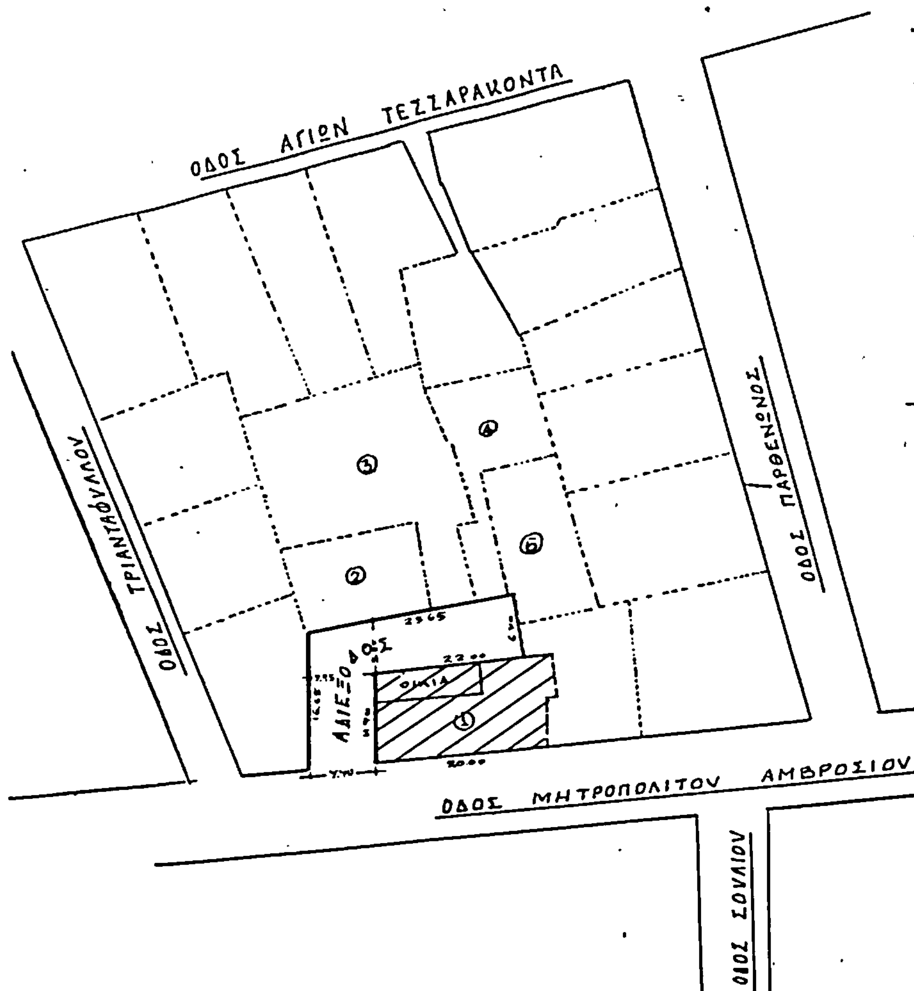


ΤΟΠΟΓΡΑΦΙΚΟ ΔΙΑΓΡΑΜΜΑ ΠΕΡΙΟΧΗΣ
ΟΠΟΥ ΙΔΙΟΚΤΗΣΙΑ Ν. ΧΡΥΣΙΚΟΥ
ΚΛΙΜΑΞ 1:500

ΥΠΟΜΝΗΜΑ

1.	ΙΔΙΟΚΤΗΣΙΑ	Ν. Χρυσικού
2.	"	Κ. Ευαγγέλου
3	"	Α. Καλλάρη
4	"	Χ. Μπάγκα
5	"	Α. Γκουγκουλιά

ΛΑΡΙΣΑ ΜΑΪΟΣ 1983
ο συντάξας

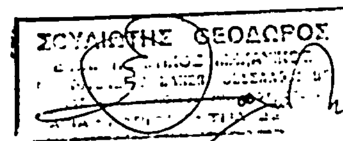

Αριθ. Τ.Π. 13302 (3)

Χαρακτηρισμός περιοχής στην Αγία Παρασκευή Λιμογαρδίου Νομού Φθιώτιδος ως κατωκημένης.

Ο ΝΟΜΑΡΧΗΣ ΦΘΙΩΤΙΔΟΣ

Έχοντας υπόψη :

1. Τις διατάξεις του από 17.7.1923 Ν.Δ. «περί σχεδίων πόλεων» όπως μεταγενέστερα τροποποιήθηκαν και συμπληρώθηκαν.

2. Τις διατάξεις του άρθρου 1 της παραγράφου 1 και 2 του 532/1970 Ν.Δ. «περί συμπληρώσεως των διατάξεων περί διοικητικής αποκεντρώσεως».

3. Τις διατάξεις του 1018/1971 Ν.Δ. «περί τροποποιήσεως του Α.Ν. 314/68 περί παροχής εις τον Υπουργόν Β. Ελλάδος και τους Νομάρχας αρμοδιότητας επί θεμάτων εγκρίσεων, επεκτάσεων ή τροποποιήσεων σχεδίων πόλεων και κωμών».

4. Τις διατάξεις των άρθρων 18 - 22 του II Κεφαλαίου του από 3.4.1929 Δ/τος «περί Γ.Ο.Κ.».

5. Τις διατάξεις του 8/9.6.73 Ν.Δ. «περί Γ.Ο.Κ.».

6. Τις διατάξεις του άρθρου 1 παράγραφος 4 του από 23.10.1959 Β.Δ/τος «περί μέτρων τινών διά την ασφάλειαν της υπεραστικής Συγκοινωνίας» (ΦΕΚ 252 Δ'/14.11.1959) όπως τροποποιήθηκε με το από 30.12.1964 Β.Δ. (ΦΕΚ 9Α'/16.1.1965) «περί τροποποιήσεως εν μέρει του από 23.10.59 Β.Δ/τος» και το αριθ. 301/1964 Β.Δ/γμα (ΦΕΚ 87 Α'/29.5.1964).

7. Την αριθ. ΤΠ 12894/24.10.1983 εισήγηση του Τμήματος Πολεοδομίας και Πολ/κων Εφαρμογών Νομού Φθιώτιδος.

8. Την αριθ. 26/83 (θέμα 4ο) σύμφωνη γνωμοδότηση του Συμβουλίου ΧΟΠ Νομού Φθιώτιδος., αποφασίζουμε :

Χαρακτηρίζουμε την περιοχή κατά μήκος της Παλαιάς Εθνικής οδού Λαμίας - Βόλου μέσα στον Οικισμό Αγίας Παρασκευής Λιμογαρδίου από το σημείο Α' μέχρι το σημειο Β' όπως φαίνεται στο τοπογραφικό διάγραμμα του Αρχιτ/να Μηχανικού Ευαγγέλου Παππά, ως κατωκημένη, επειδή η εν λόγω περιοχή πληροί τους όρους περί κατωκημένων περιοχών.

Η απόφαση αυτή ισχύει από την ημερομηνία που θα δημοσιευθεί στην Εφημερίδα της Κυβερνήσεως.

Λαμία, 31 Οκτωβρίου 1983

Ο Νομάρχης
ΝΙΚΟΣ ΣΧΟΙΝΑΣ

ΟΙΚΙΣΜΟΣ ΑΓΙΑΣ ΠΑΡΑΣΚΕΥΗΣ ΛΙΜΟΓΑΡΔΙΟΥ

ΚΛΙΜΑΞ 1: 1000




Α (ΧΘ 5.100)

ΠΡΟΣ ΛΑΜΙΑ

ΠΡΟΣ ΣΤΥΛΙΔΑ

Β (χ.θ 5750)

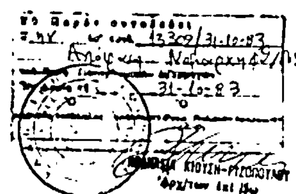

ΛΑΜΙΑ ΟΚΤΩΒΡΙΟΣ 1983
Ο ΜΗΧΑΝΙΚΟΣ:



Αριθ. Τ.Π. 6690 (4)

Αναγνώριση οδού (παρόδου οδού) μεταξύ των οδών Ζαλόγγου και Αγ. Γεωργίου στη Λαμία Ν. Φθιώτιδος ότι υπάρχει πριν από το 1923 και χαρακτηρισμός αυτής ως διατηρητέας.

Ο ΝΟΜΑΡΧΗΣ ΦΘΙΩΤΙΔΟΣ

Σύμφωνα με :

1. Τις διατάξεις :α) Του από 17.7.1923 Ν.Δ. «περί σχεδίων πόλεων, κωμών και συνικοισμών του Κράτους και ανεγέρσεως αυτών». β) Του Β.Δ. 712/70, όπως τροποποιήθηκε με τα 677/71 και 198/1972 Β.Δ. γ) Του Ν. 3200/55 «περί διοιτητικής αποκεντρώσεως», όπως έχει συμπληρωθεί και τροποποιηθεί μεταγενέστερα. δ) Τη 14/83 γνωμοδότηση του Συμβουλίου Χ.Ο.Π. της Νομαρχίας μας.

2. Την από 22.12.82 αίτηση του Δημητρίου Αγγελοπούλου.

3. Τους ακόλουθους τίτλους ιδιοκτησίας :α) το αριθ.1652/22.7.1919 συμβόλαιο του συμβολαιογράφου Λαμίας Νικ. Κονιαβίτη και το αριθ. 7930/13.9.75 συμβόλαιο της συμ/φου Λαμίας Μαρίας Λατσού από τους οποίους προκύπτει ότι η οδός (πάροδος οδού) μεταξύ των οδών Ζαλόγγου και Αγ. Γεωργίου υπάρχει πριν από το 1923.

4. Το τοπογραφικό σχεδιάγραμμα του Πολιτικού Μηχ/κού Γεωργίου Ν. Κοτρωνιά.

5. Το από 26.9.39 ρυμοτομικό σχέδιο πόλεως Λαμίας στο οποίο φαίνεται η εν λόγω οδός, αποφασίζουμε :


Αναγνωρίζουμε ότι η οδός (πάροδος οδού) μεταξύ των οδών Ζαλόγγου και Αγίου Γεωργίου, στη Λαμία, υπάρχει νομίμως πριν από το έτος 1923 και τη χαρακτηρίζουμε ως διατηρητέα.

Η οδός (πάροδος) αυτή φαίνεται στο τοπογραφικό σχεδιάγραμμα του Πολ. Μηχ/κού Γ. Κοτρωνιά με τα στοιχεία Α,Β,Γ,Δ,Ε,Ζ,Η,Θ,Ι,Κ,Λ,Μ,Ν,Ξ,Λ.

Η απόφαση αυτή ισχύει από την ημέρα που θα δημοσιευθεί στην Εφημερίδα της Κυβερνήσεως.

Λαμία, 31 Αυγούστου 1983

Ο Νομάρχης κ.α.α.
Ο Διευθυντής
ΙΩΑΝ. ΚΟΥΜΟΥΤΣΟΣ

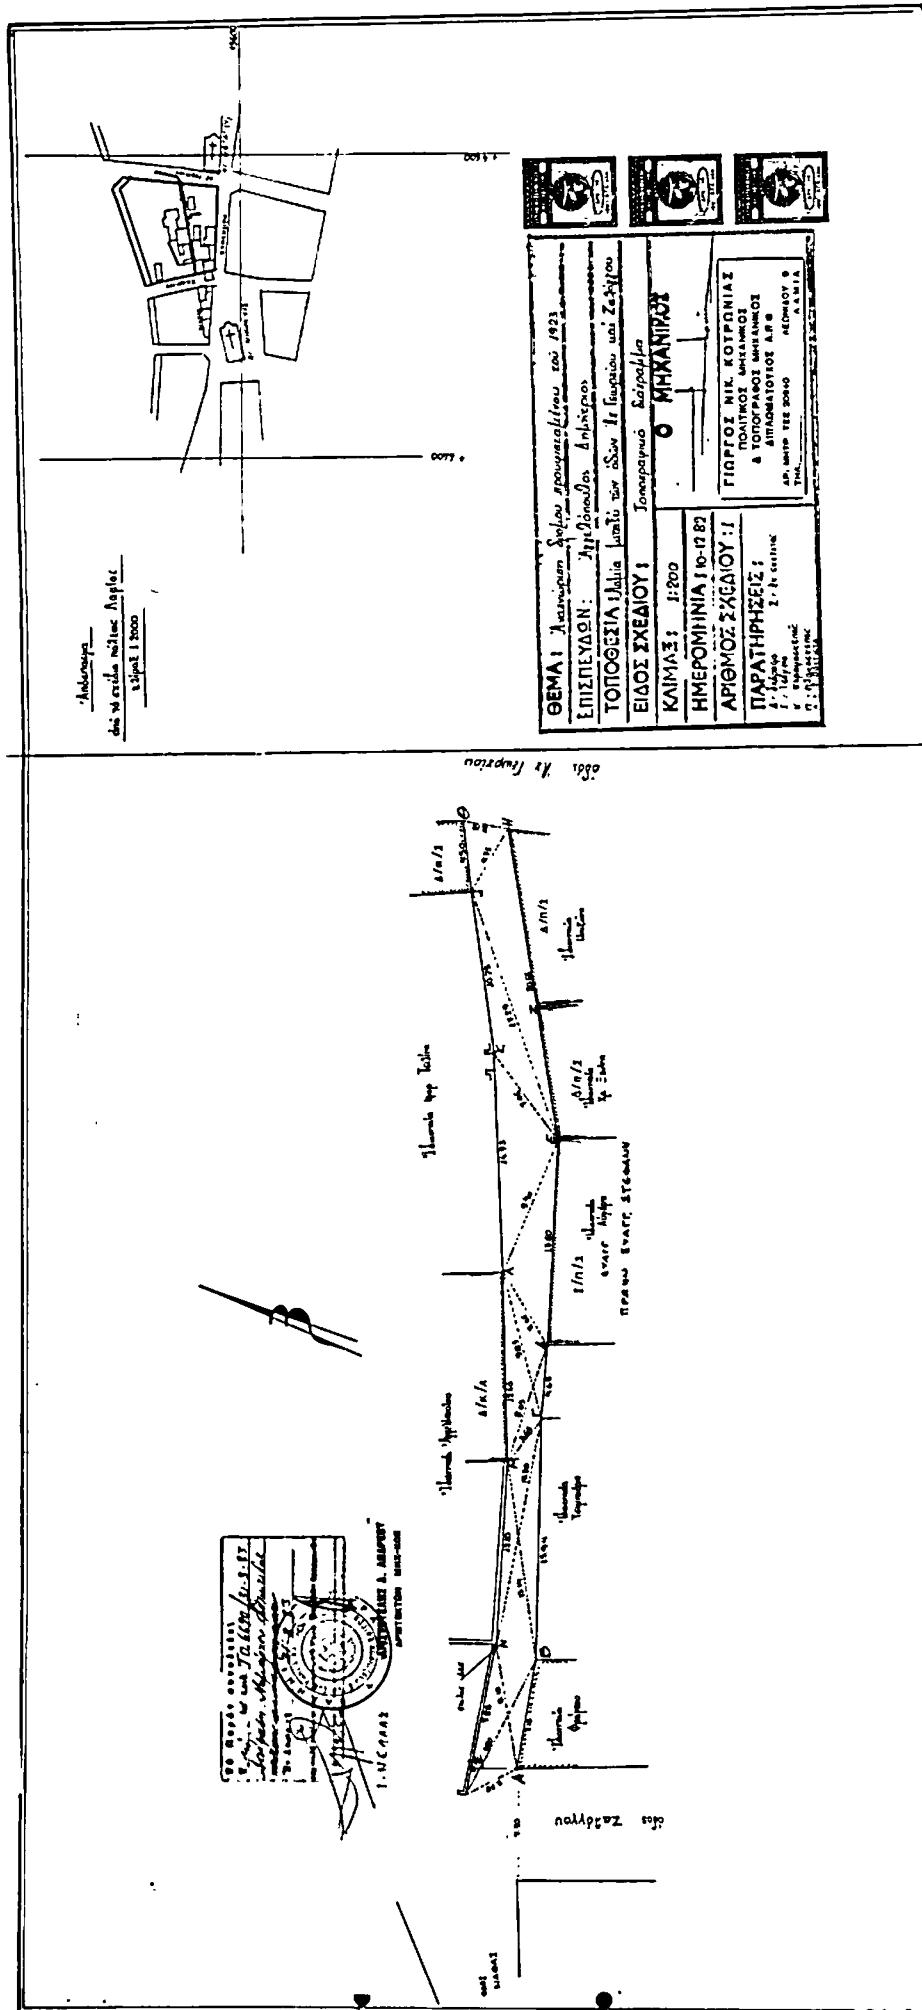
ΘΕΜΑ:
ΕΠΙΣΠΕΥΔΩΝ:
ΤΟΠΟΘΕΣΙΑ:
ΕΙΔΟΣ ΣΧΕΔΙΟΥ:
ΚΛΙΜΑΞ: 1:200
ΗΜΕΡΟΜΗΝΙΑ: 10-12-82
ΑΡΙΘΜΟΣ ΣΧΕΔΙΟΥ: 1
ΠΑΡΑΤΗΡΗΣΕΙΣ:
Ο ΜΗΧΑΝΙΚΟΣ
ΓΙΩΡΓΟΣ ΝΙΚ. ΚΟΤΡΩΝΙΑΣ
ΠΟΛΙΤΙΚΟΣ ΜΗΧΑΝΙΚΟΣ
& ΤΟΠΟΓΡΑΦΟΣ ΜΗΧΑΝΙΚΟΣ
ΠΡΩΗΝ ΕΥΑΓΓ. ΣΤΕΦΑΝΟΥ